


ハービスホール(パトン図面)

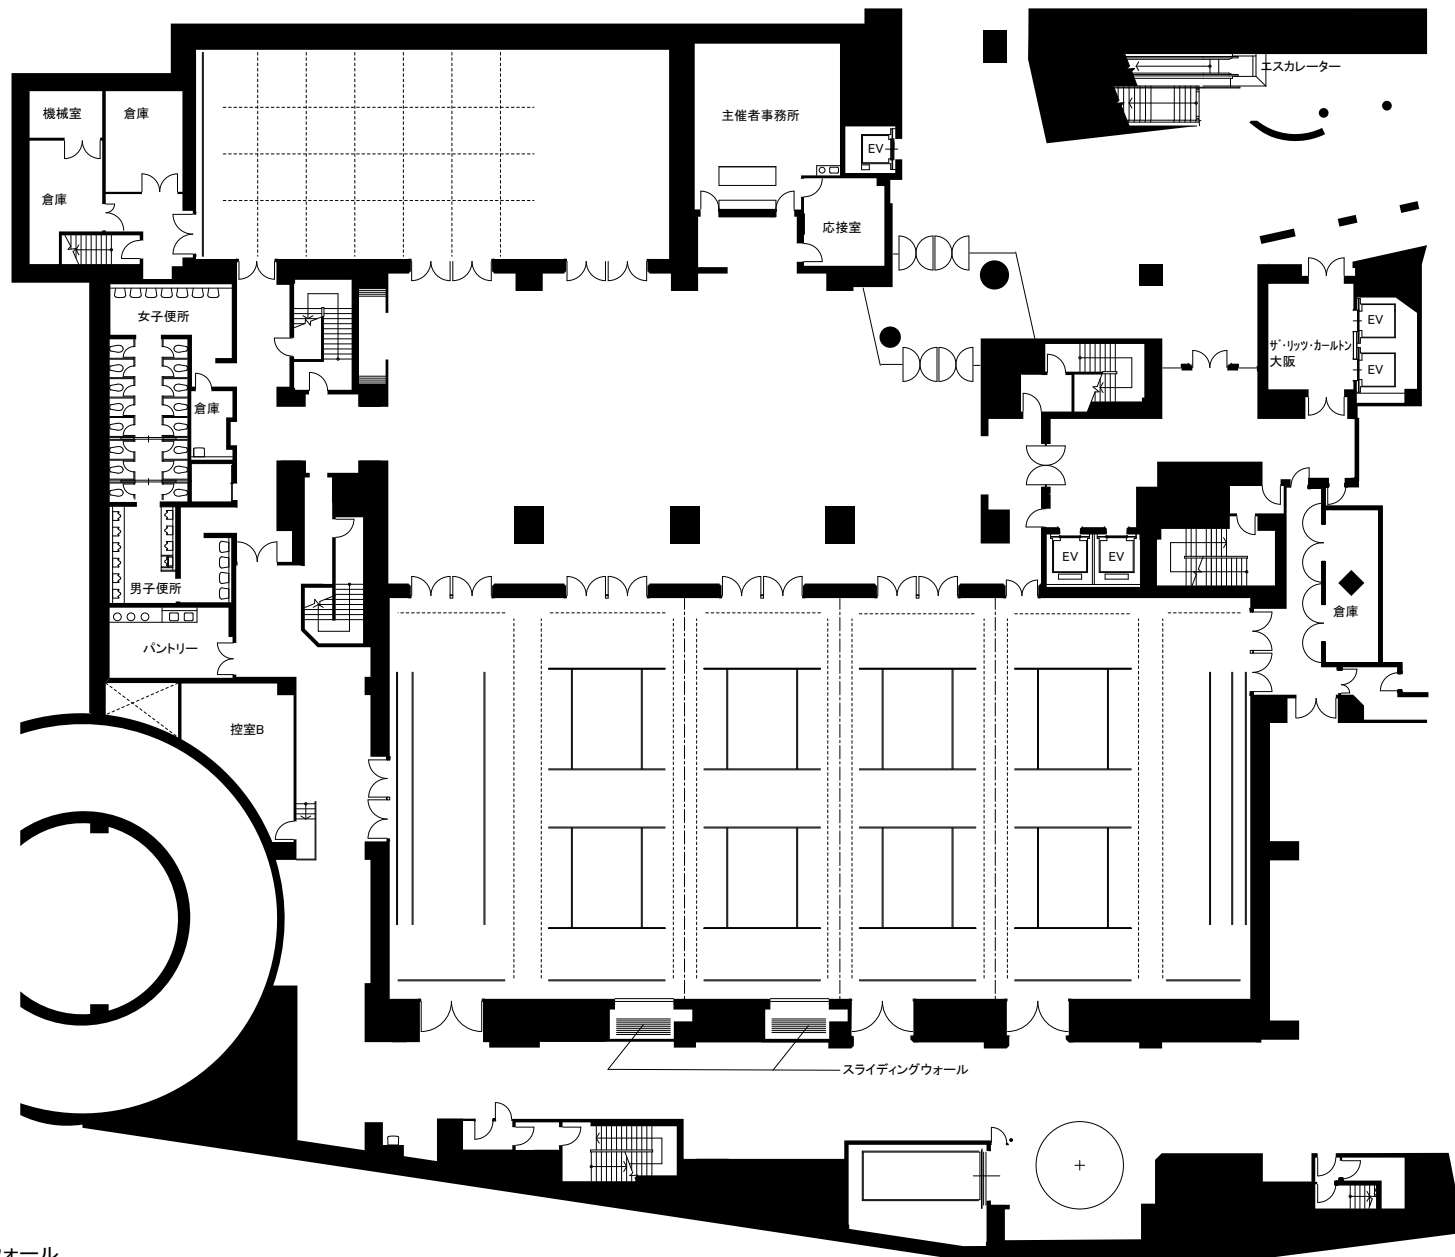

※凡例

- 可動パトン
- - - - 固定パトン
- スライディングウォール

1m