


ハービスホール(ピット図面)

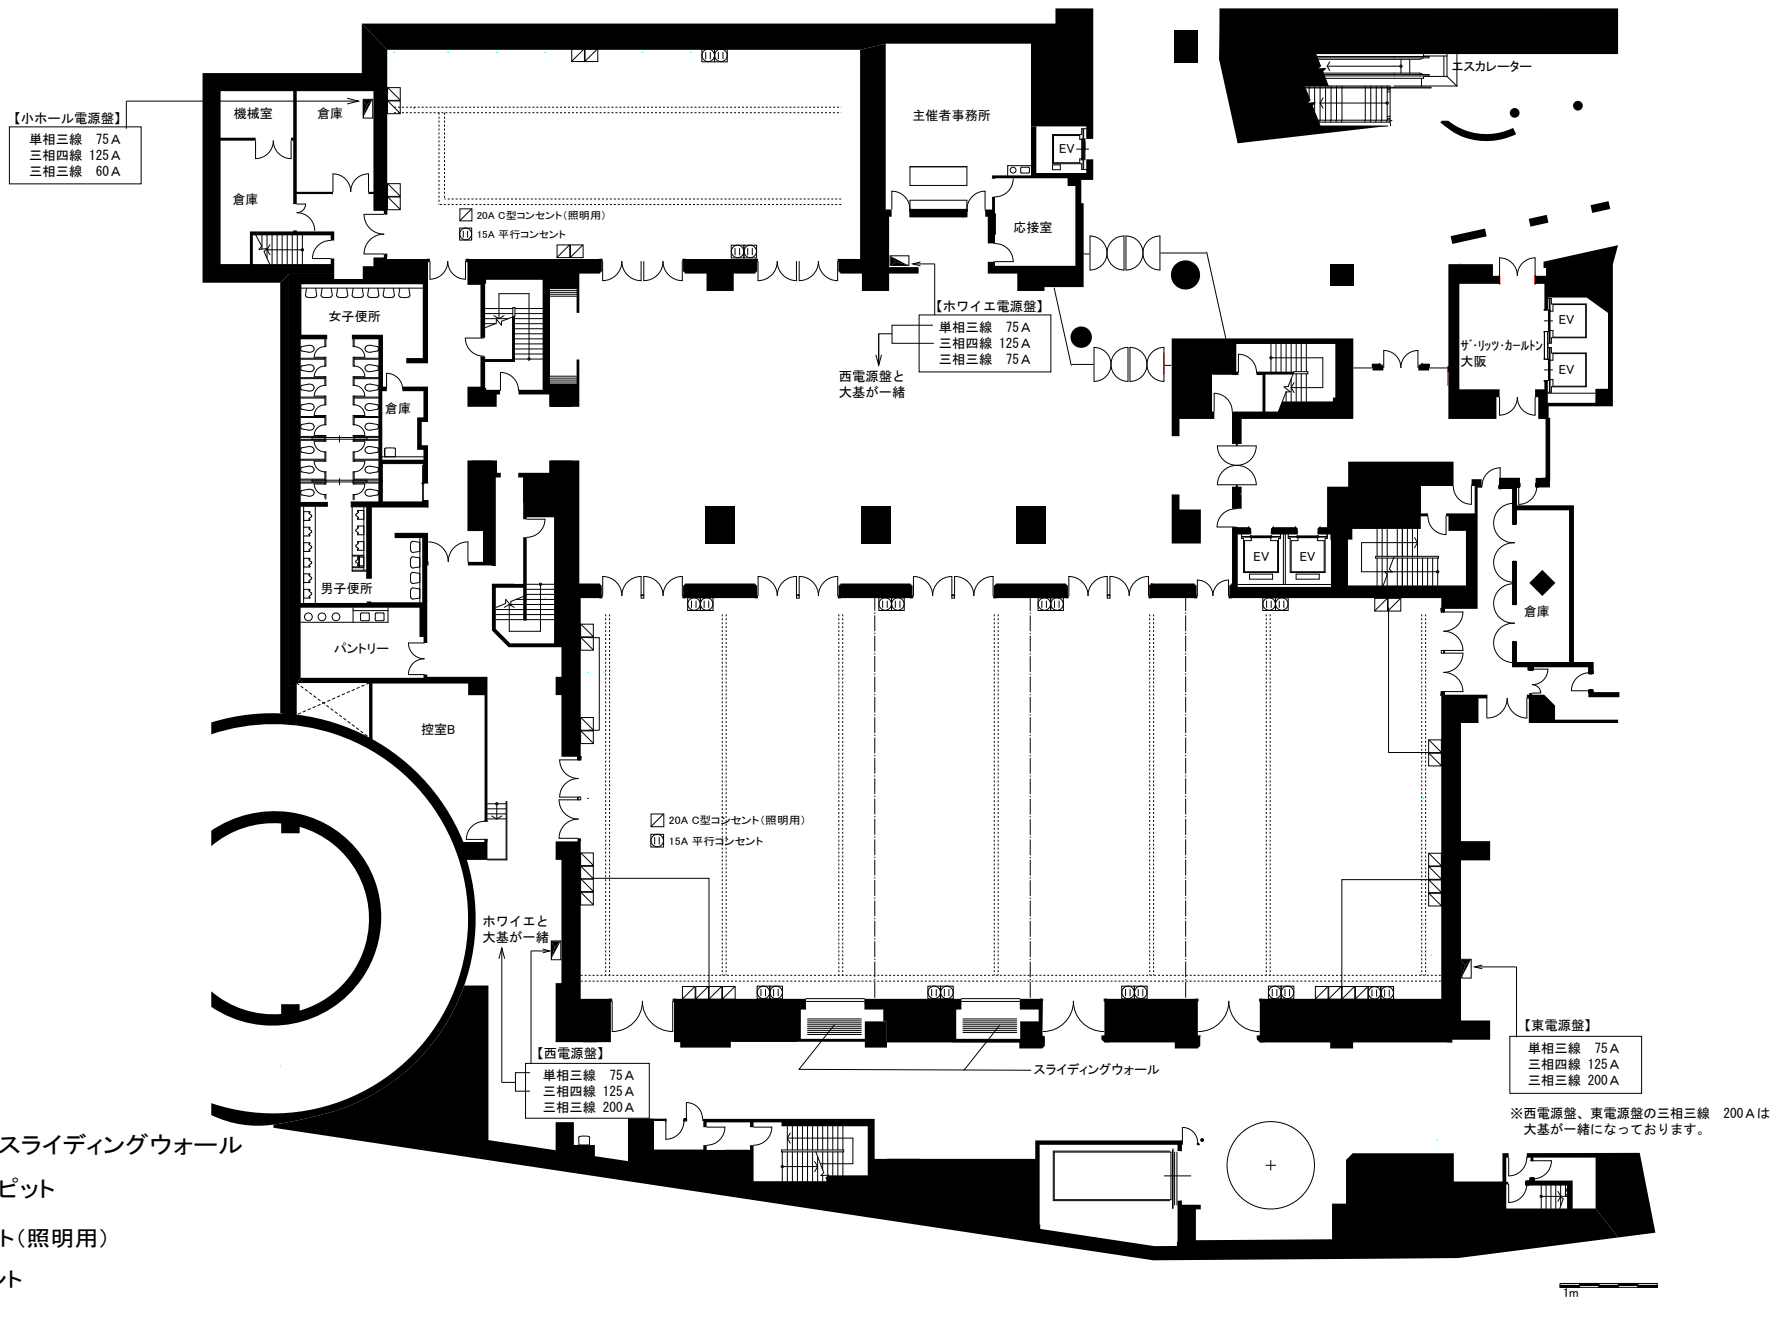

※凡例

スライディングウォール

ピット

20A C型コンセント(照明用)

15A 平行コンセント

電源盤