


ハービスホール (全体図面)


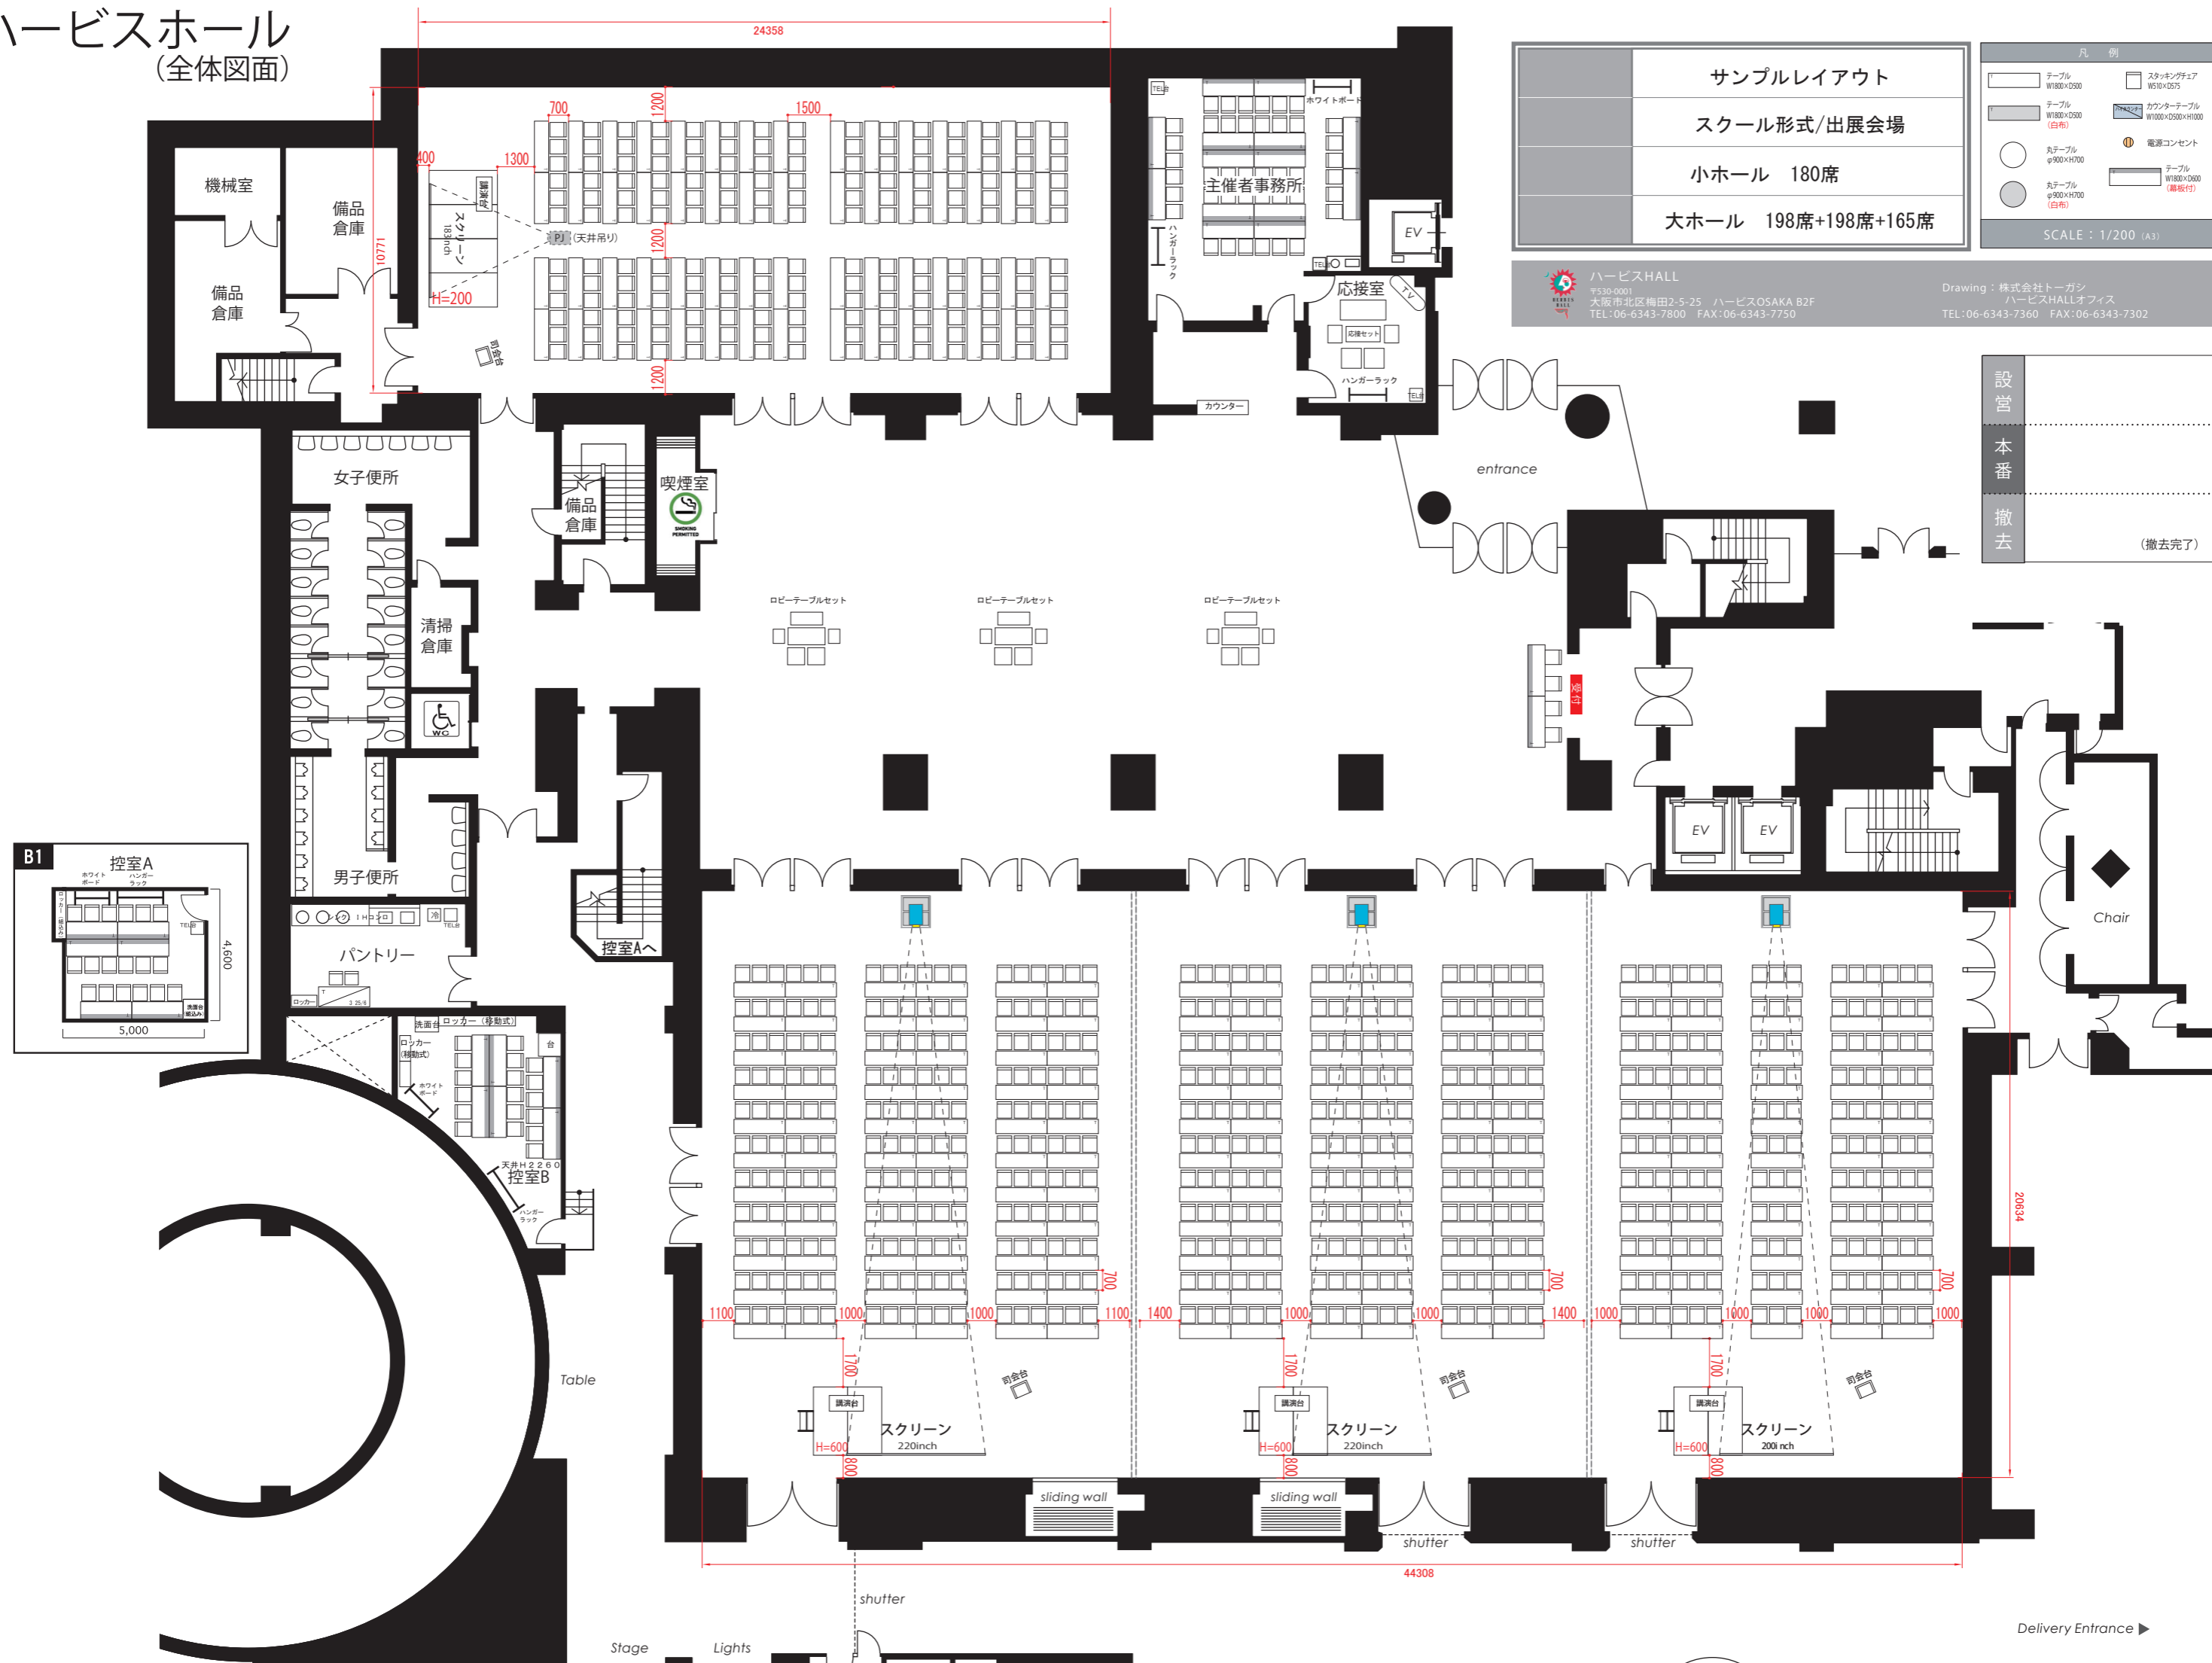


サンプルレイアウト
スクール形式/出展会場
小ホール 180席
大ホール 198席+198席+165席

凡例	
□ テーブル W1800×D500	□ スタッキングチェア W510×D575
□ テーブル W1800×D500 (白布)	□ カウンターテーブル W1000×D500×H1000
○ 丸テーブル φ900×H700	● 電源コンセント
○ 丸テーブル φ900×H700 (白布)	□ テーブル W1800×D600 (幕板付)
SCALE: 1/200 (A3)	

ハービスHALL
 〒530-0001 大阪市北区梅田2-5-25 ハービスOSAKA B2F
 TEL: 06-6343-7800 FAX: 06-6343-7750
 Drawing: 株式会社トーガシ
 ハービスHALLオフィス
 TEL: 06-6343-7360 FAX: 06-6343-7302

設営	
本番	
撤去	(撤去完了)

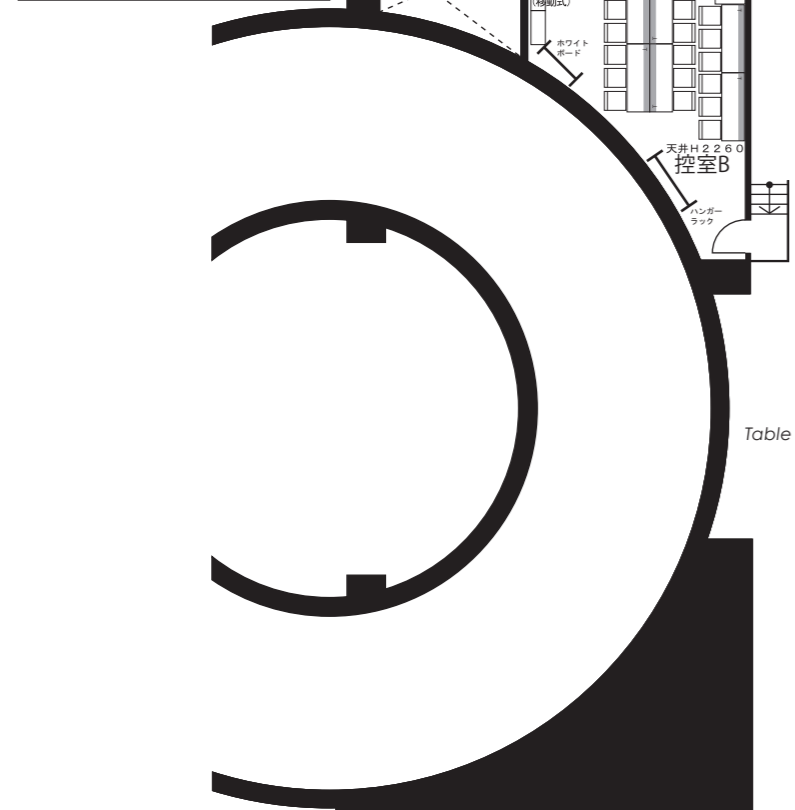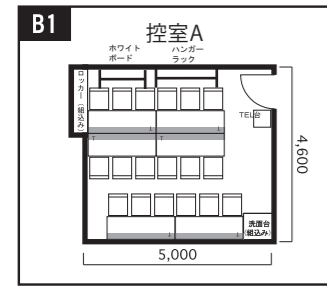

Delivery Entrance ▶