


# ハービスホール (全体図面)

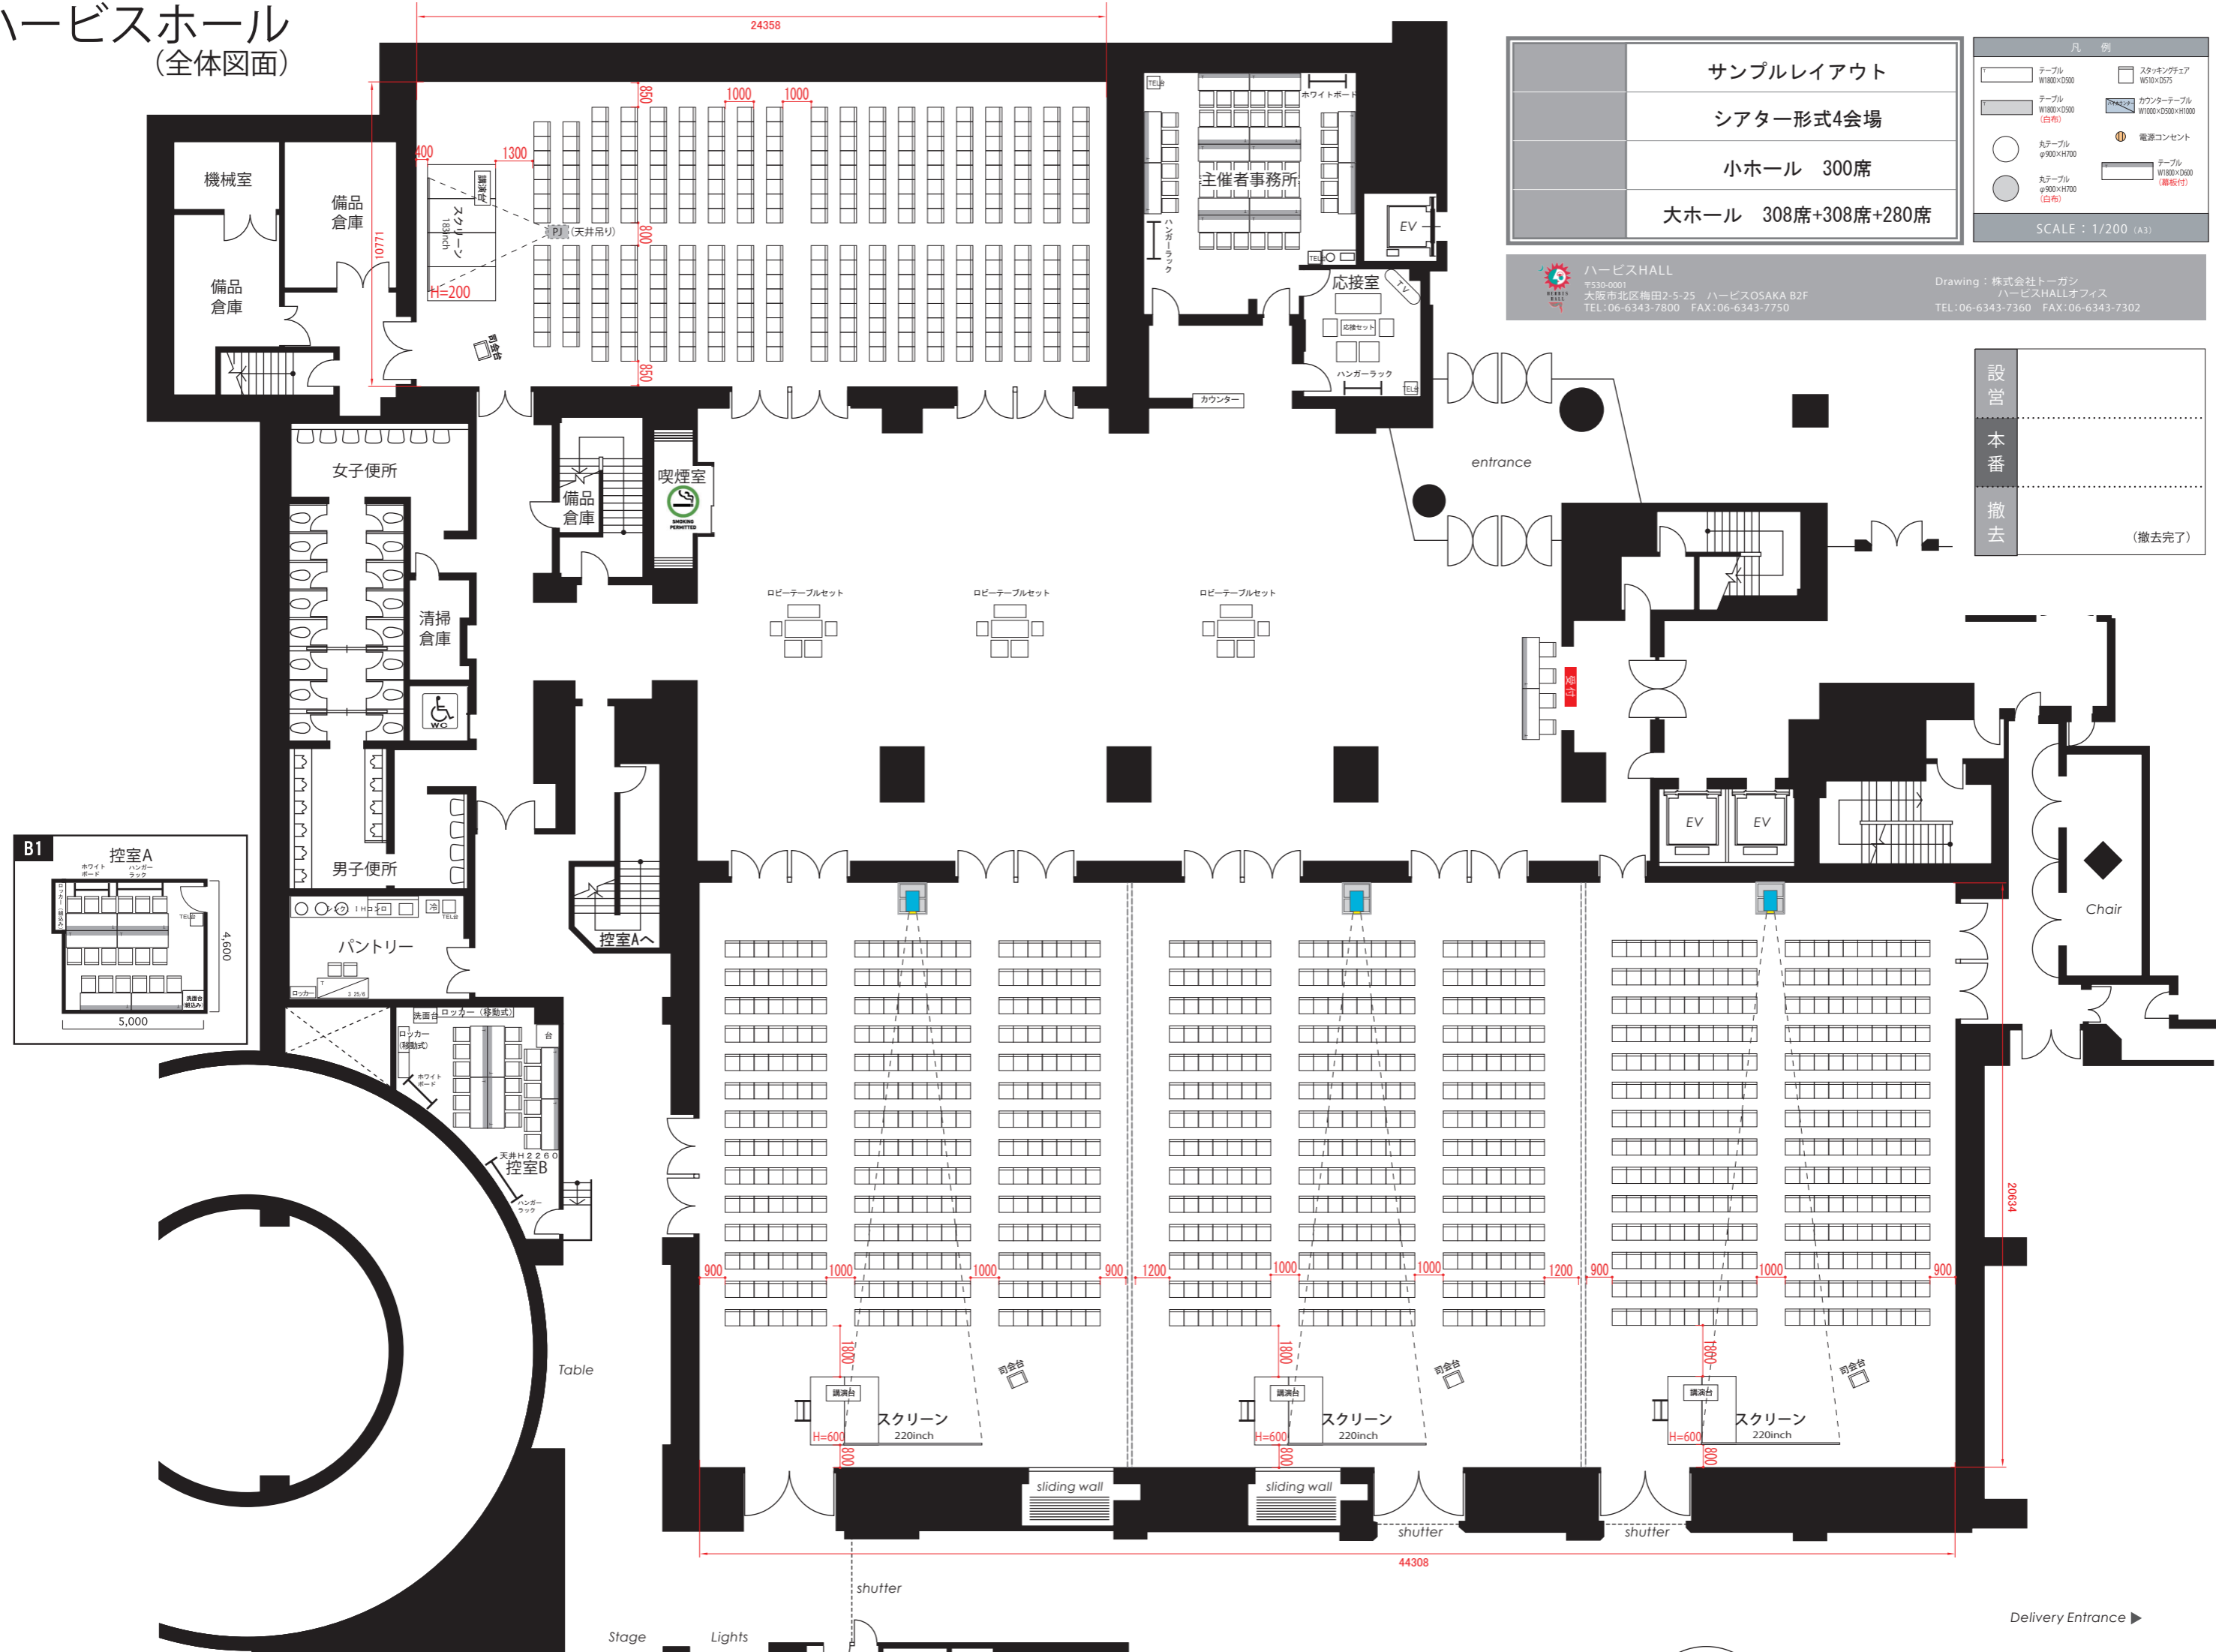



サンプルレイアウト
シアター形式4会場
小ホール 300席
大ホール 308席+308席+280席

凡例	
□ テーブル W1800×D500	□ スタッキングチェア W510×D575
□ テーブル W1800×D500 (白布)	□ カウンターテーブル W1000×D500×H1000
○ 丸テーブル φ900×H700	● 電源コンセント
○ 丸テーブル φ900×H700 (白布)	□ テーブル W1800×D600 (幕板付)

ハービスHALL  
〒530-0001 大阪市北区梅田2-5-25 ハービスOSAKA B2F  
TEL:06-6343-7800 FAX:06-6343-7750

Drawing: 株式会社トーガシ  
ハービスHALLオフィス  
TEL:06-6343-7360 FAX:06-6343-7302

設営	
本番	
撤去	(撤去完了)

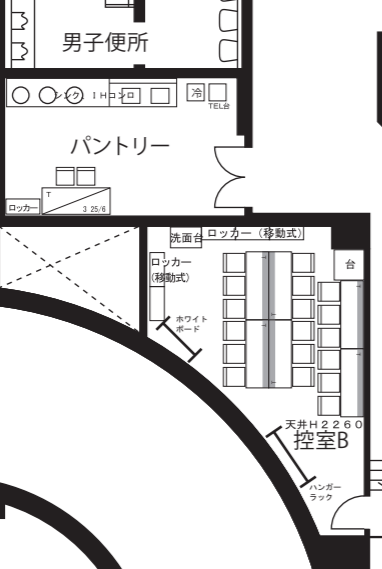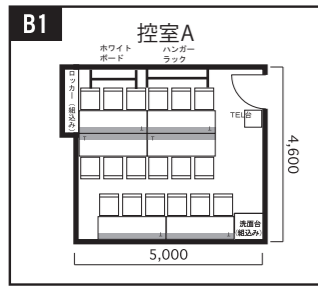

Delivery Entrance ▶